


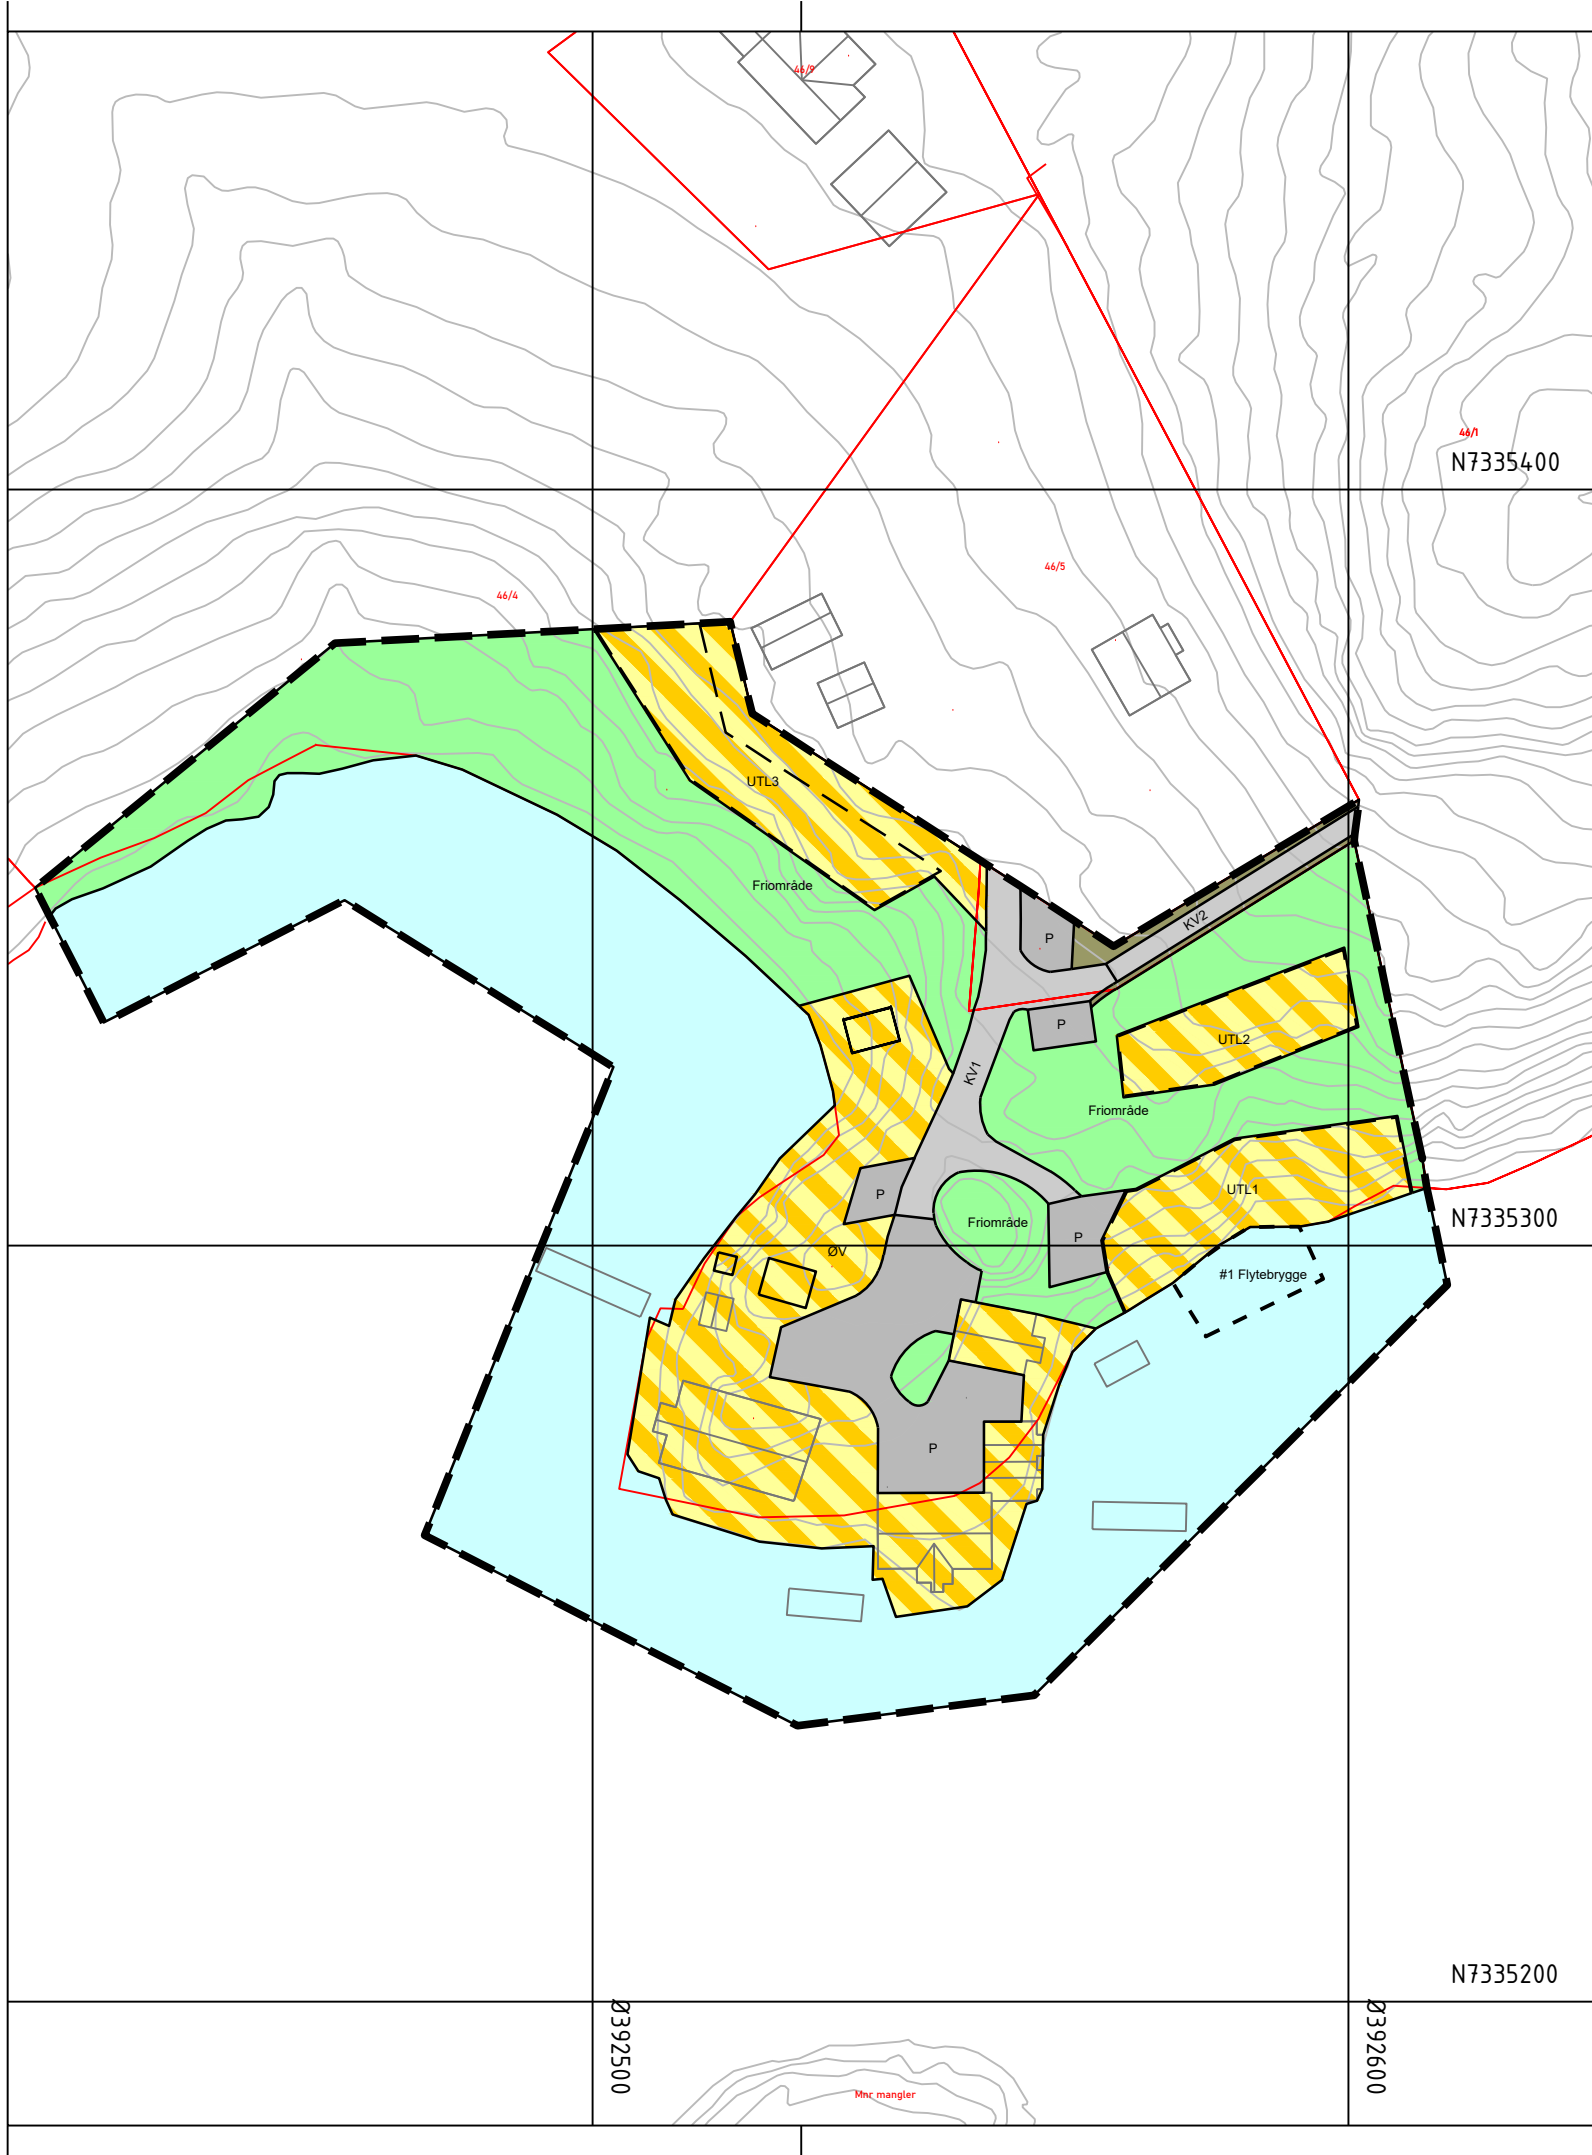

Tegnforklaring

Reguleringsplan PBL 2008

§12-5. Nr. 1 - Bebyggelse og anlegg

- ØV Område for øvrig virksomhet
- UTL Utleiehytter

§12-5. Nr. 2 - Samferdselsanlegg og teknisk infrastruktur

- Kjøreveg Kjøreveg
- Annen veggrunn - grøntareal Annen veggrunn - grøntareal
- P Parkering

§12-5. Nr. 3 - Grønnstruktur

- Friområde Friområde

§12-5. Nr. 6 - Bruk og vern av sjø og vassdrag med tilhørende strandsone

- Bruk og vern av sjø og vassdrag med tilhørende strandsone

§12-7 - Bestemmelseområder

- # Flytebrygge

Linjesymbol

- Plangrense
- Formålgrense
- Byggegrense
- Planlagt bebyggelse

Kartopplysninger

Kilde for basiskart:


Dato for basiskart:

Koordinatsystem:

Høydegrunnlag:

Ekvidistanse: 1m

Kartmålestokk: 1:1000

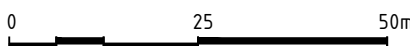

Dønna
kommune

Detaljregulering

BRYGGA I BERFJORD

Med tilhørende reguleringsbestemmelser

Arealplan-ID:
1827-2025002

Forslagsstiller:
Nordøy Brygge AS

SAKSBEHANDLING ETTER PLAN- OG BYGNINGSLOVEN

SAKS-NR DATO SIGN

Dato	Revisjon			
Dato	Revisjon			
Dato	Revisjon			

Kommunestyret sitt vedtak

Ny 2. gang behandling			
Offentlig ettersyn fra til			
2. gangs behandling			
Offentlig ettersyn fra til			
1. gangs behandling			
Kunngjøring av oppstart av planarbeid		02.10.2025	LEH
Oppstartsmøte...		22.09.2025	

PLANEN ER UTARBEIDET AV: CK NOR BYGG AS

TEGNNR. DATO SIGN
2025002 01.12.225 LEH

Det bekreftes at planen er i samsvar med kommunestyrets vedtak av

BekreftDato
Dato Plansjef