



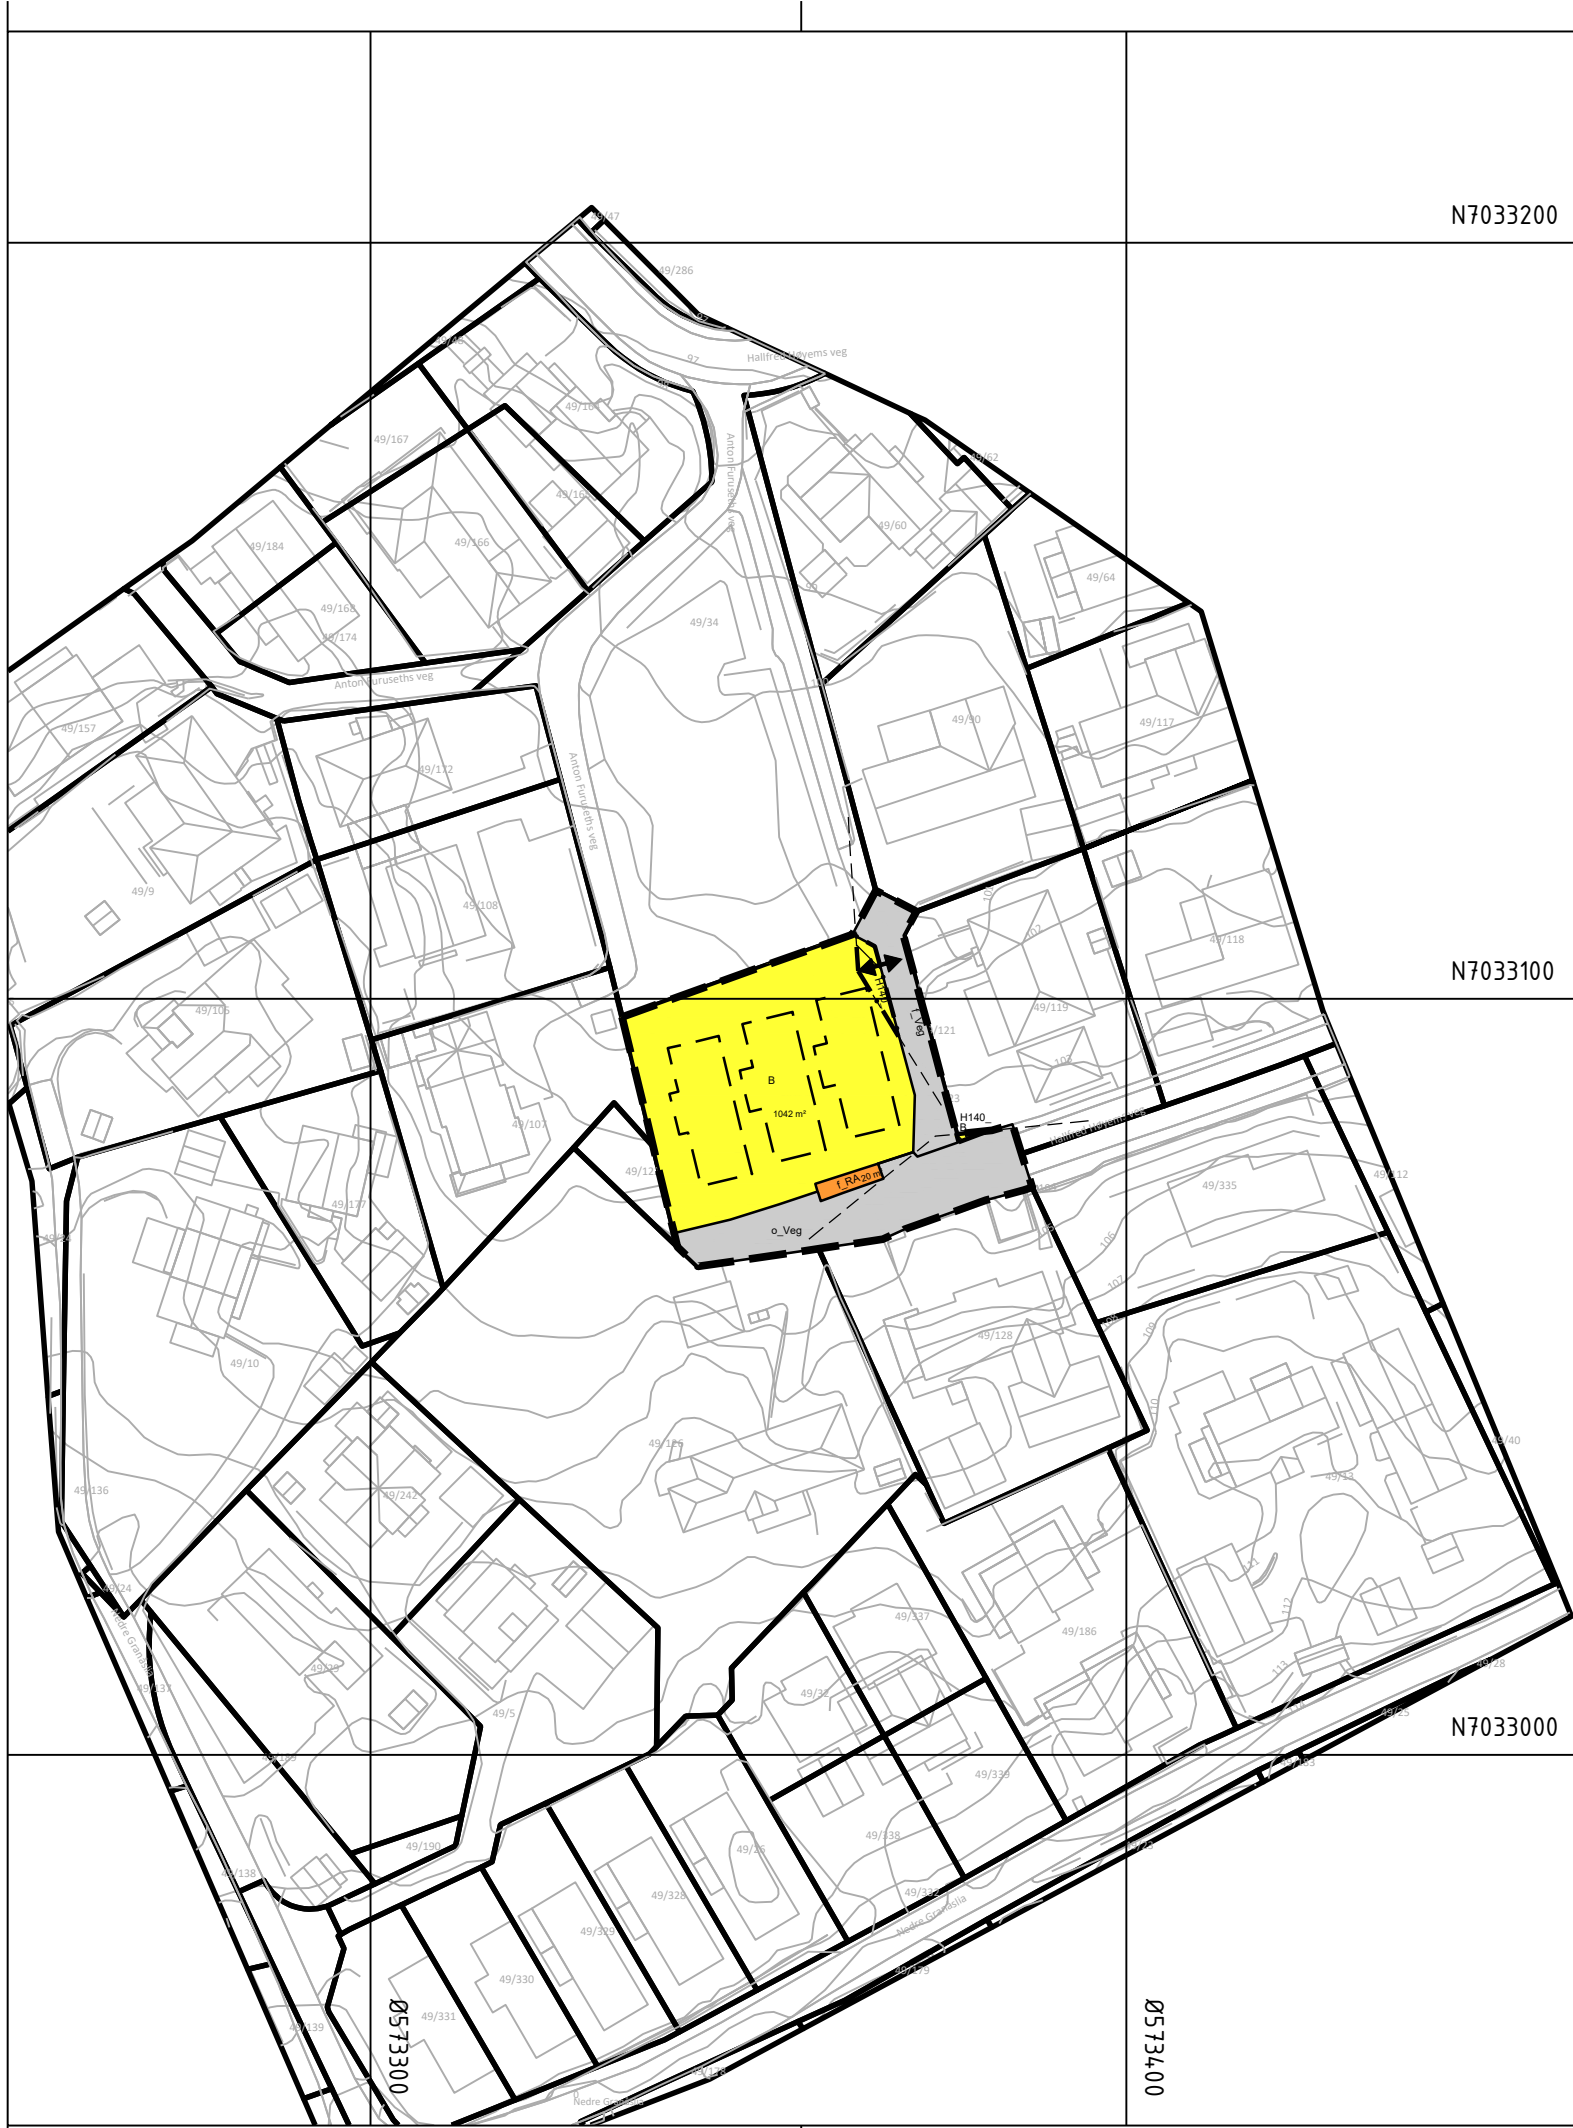

Tegnforklaring

Reguleringsplan PBL 2008

§12-5. Nr. 1 - Bebyggelse og anlegg

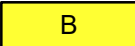

Boligbebyggelse



Renovasjonsanlegg

§12-5. Nr. 2 - Samferdselsanlegg og teknisk infrastruktur



Veg

§12-6 - Hensynssoner



Frisikt


Linjesymbol



Plangrense



Formålgrense

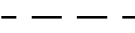

Byggegrense



Frisiktlinje



Grense for sikringssone

Punktsymboler



Avkjørsel - både inn og utkjøring

Kartopplysninger

Kilde for basiskart:

Ekvidistanse: 1m

Dato for basiskart:

Kartmålestokk: 1:1000

Koordinatsystem:

0 25 50m

Høydegrunnlag:



Trondheim kommune

Detaljregulering

GBN 49/120 og tilsluttende områder langs Hallfred Høyems veg

Med tilhørende reguleringsbestemmelser

Arealplan-ID:

5001_Forslag

Forslagsstiller:

Preg Eiendomsutviklin

SAKSBEHANDLING ETTER PLAN- OG BYGNINGSLOVEN

SAKS-NR

DATO

SIGN

Dato XXX Revisjon XXX

Dato XXX Revisjon XXX

Dato XXX Revisjon XXX

Kommunestyret sitt vedtak

Ny 2. gang behandling

Offentlig ettersyn fra til

2. gangs behandling

Offentlig ettersyn fra til

1. gangs behandling

Kunngjøring av oppstart av planarbeid

Oppstartsmøte...

PLANEN ER UTARBEIDET AV:



CK Nor Bygg



TEGNNR.

DATO

SIGN

Det bekreftes at planen er i samsvar med kommunestyrets vedtak av

BekreftDato
Dato

PLANSJEFNAVN
Plansjef