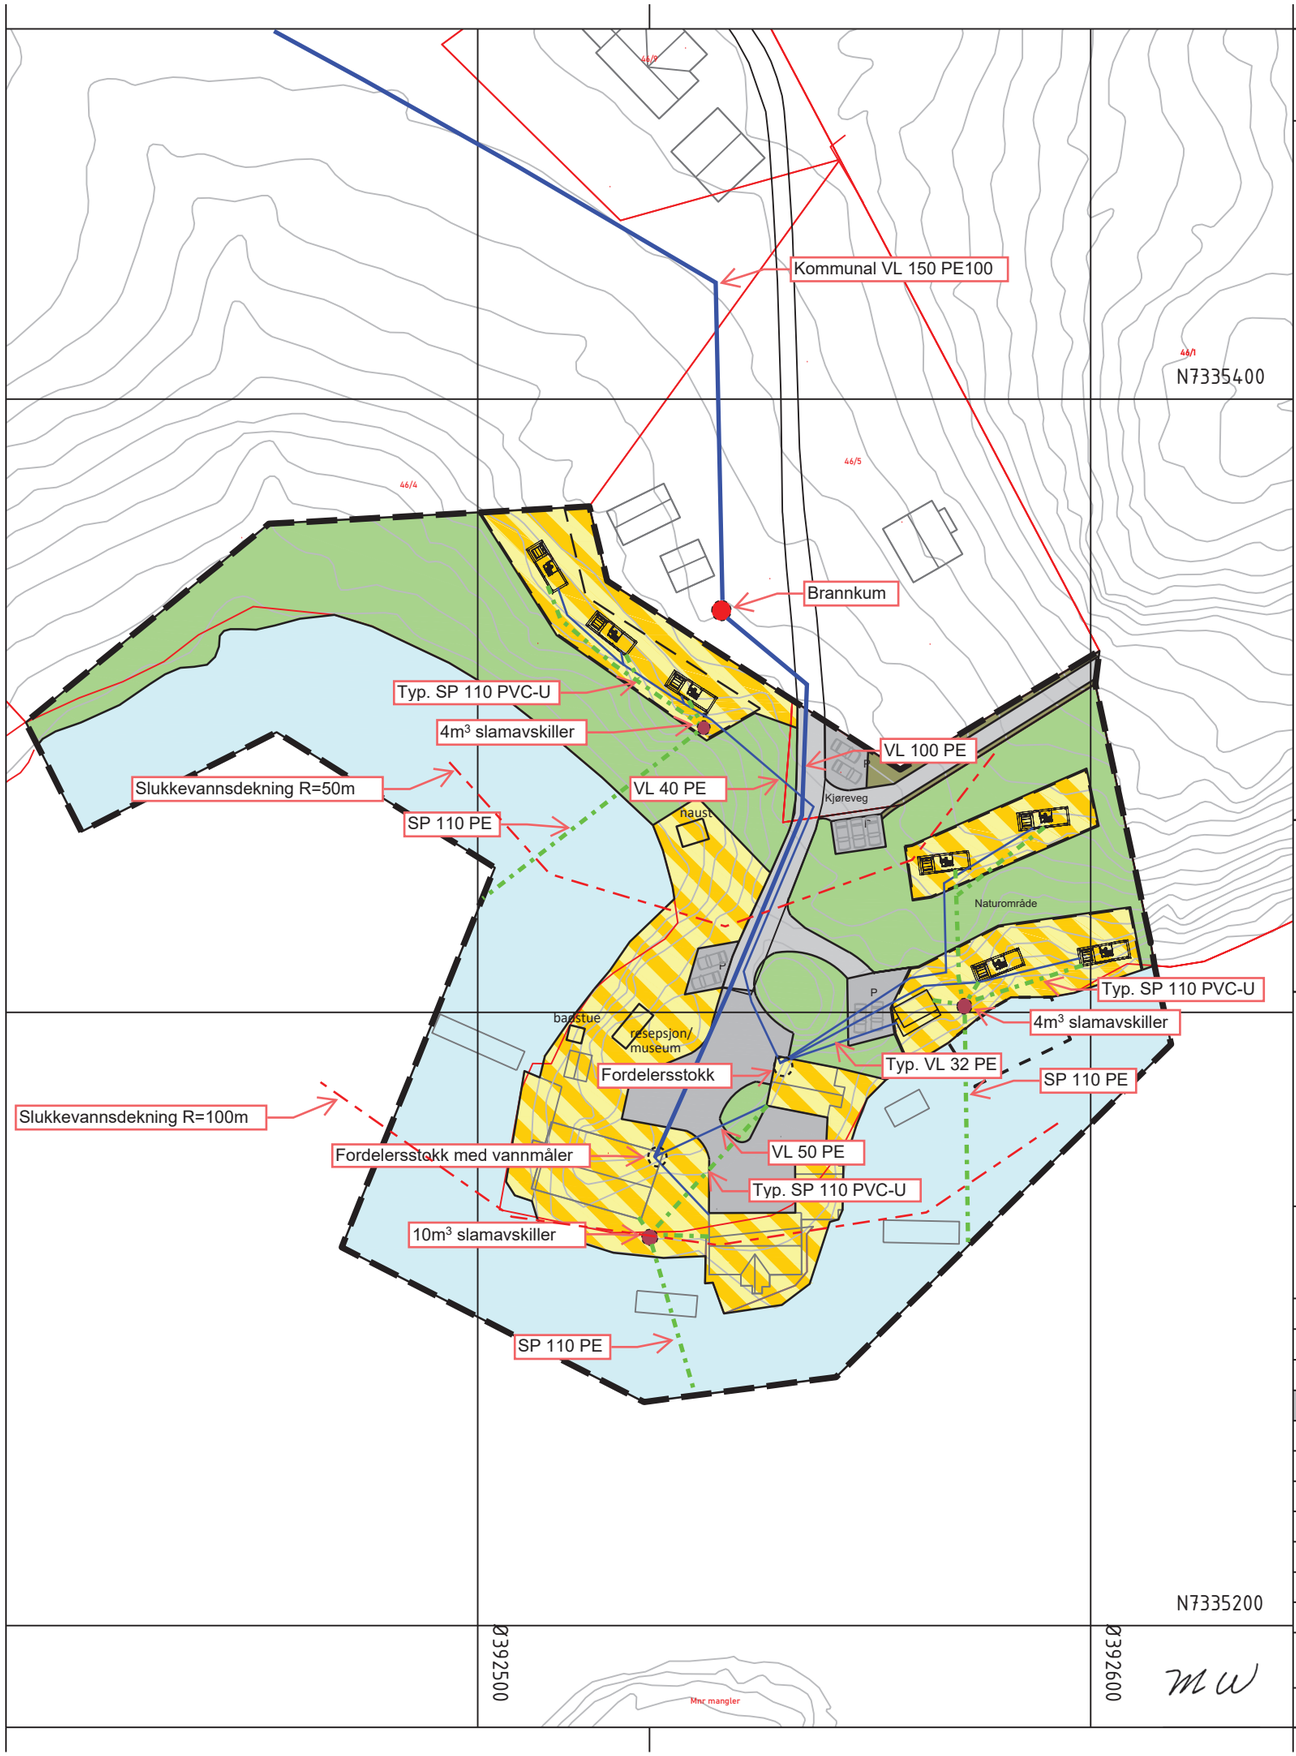

Tegnforklaring

28.09.25, Rev. kart etter oppstartsmøte

Reguleringsplan PBL 2008

§12-5. Nr. 1 - Bebyggelse og anlegg

- Angitt bebyggelse og anleggsformål kombinert med andre angitte hovedformål

§12-5. Nr. 2 - Samferdselsanlegg og teknisk infrastruktur

- Kjøreveg — Kjøreveg
- Annen veggrunn - grøntareal — Annen veggrunn - grøntareal
- P — Parkering

§12-5. Nr. 3 - Grønnstruktur

- Naturområde — Naturområde

§12-5. Nr. 6 - Bruk og vern av sjø og vassdrag med tilhørende strandsone

- Bruk og vern av sjø og vassdrag med tilhørende strandsone

Linjesymbol

- Plangrense
- Formålgrense
- Flytebrygge
- Byggegrense
- Planlagt bebyggelse

Kartopplysninger

Kilde for basiskart:
Dato for basiskart:
Koordinatsystem:
Høydegrunnlag:

Ekvidistanse: 1m
Kartmålestokk: 1:1000

0 25.0 50m

N

Dønna kommune

Detaljregulering

Nordøy brygge

Med tilhørende reguleringsbestemmelser

Arealplan-ID:
1827_Forslag

Forslagsstiller:

SAKSBEHANDLING ETTER PLAN- OG BYGNINGSLOVEN

		SAKS-NR	DATO	SIGN
Dato	Revisjon			
Dato	Revisjon			
Dato	Revisjon			
Kommunestyret sitt vedtak				
Ny 2. gang behandling				
Offentlig ettersyn fra ..... til				
2. gangs behandling				
Offentlig ettersyn fra ..... til				
1. gangs behandling				
Kunngjøring av oppstart av planarbeid				
Oppstartsmøte...				

PLANEN ER UTARBEIDET AV: sogelink PLANKONSULENT

TEGNNR.	DATO	SIGN

Det bekreftes at planen er i samsvar med kommunestyrets vedtak av

BekreftDato — PLANSJEFNAVN
Dato — Plansjef